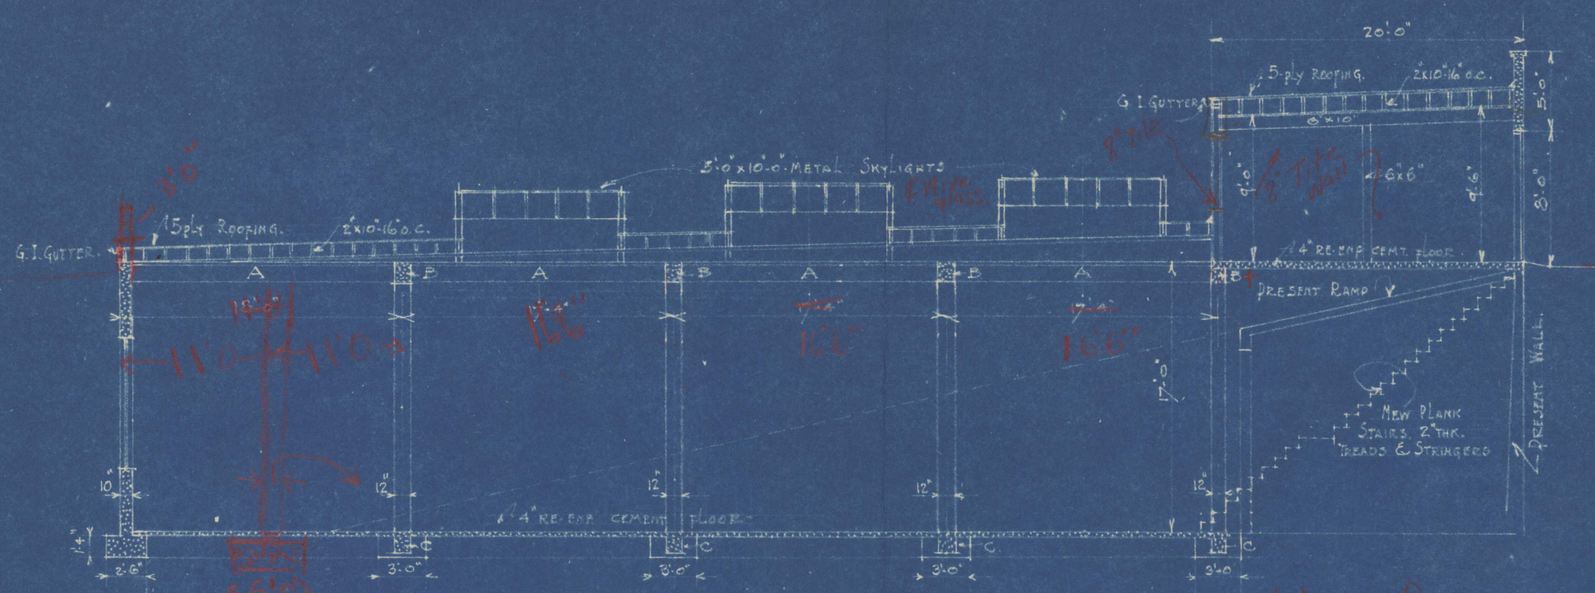

LONG SECTION

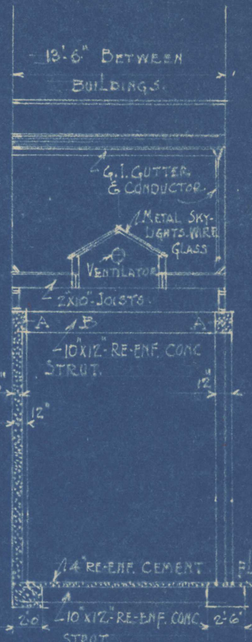

ELEVATION ON EAST SIXTH ST.

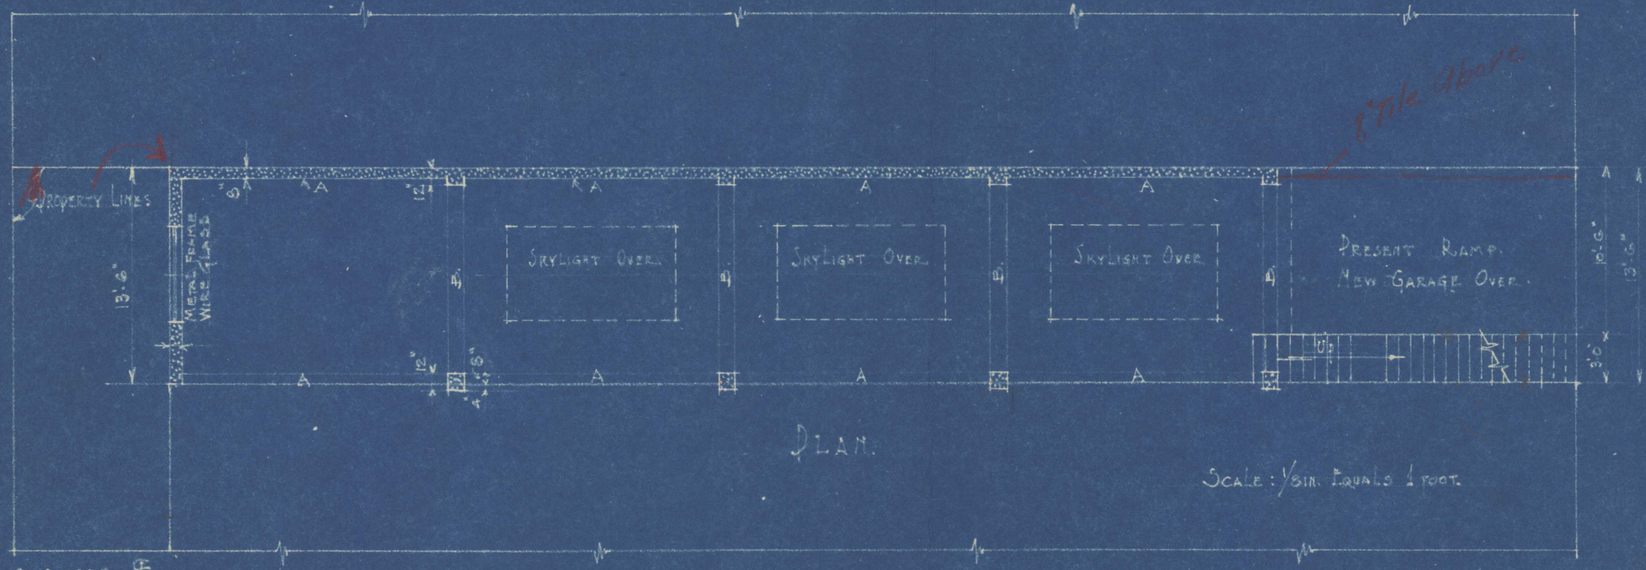

PLAN.

Scale: 1/8in. Equals 1 foot.

CROSS SECTION

CONCRETE		REINFORCING STEEL EACH BEAM.										
MARK.	SIZE	NO.	SIZE	LENGTH	HOOK			3d		HOOK	d
A	12x12	2	5/8"	11'-0"	X			STRAIGHT			
		2	5/8"		X	15"	14"	G-G"	14	16	8"
B	10x12	2	5/8"	13'-2"				STRAIGHT			
		2	5/8"	13'-8"	4"	16"	14"	G-G"	14	16"	4"	8"
C	10x12	2	5/8"	13'-2"				STRAIGHT			
		2	5/8"	13'-8"	4"	16"	14"	(INVERTED) G-G"	14	16"	4"	8"

COLUMNS- 4-5/8"Φ - 1/4" TIES - 10"-0" C.C.

NEW ROOF OVER OLD RAMP-WAY
BUILDING N.W. CORNER EAST 6TH & STARK.
OF
JAMES S. HICKEY
OWNER & BUILDER.

9-19-1928