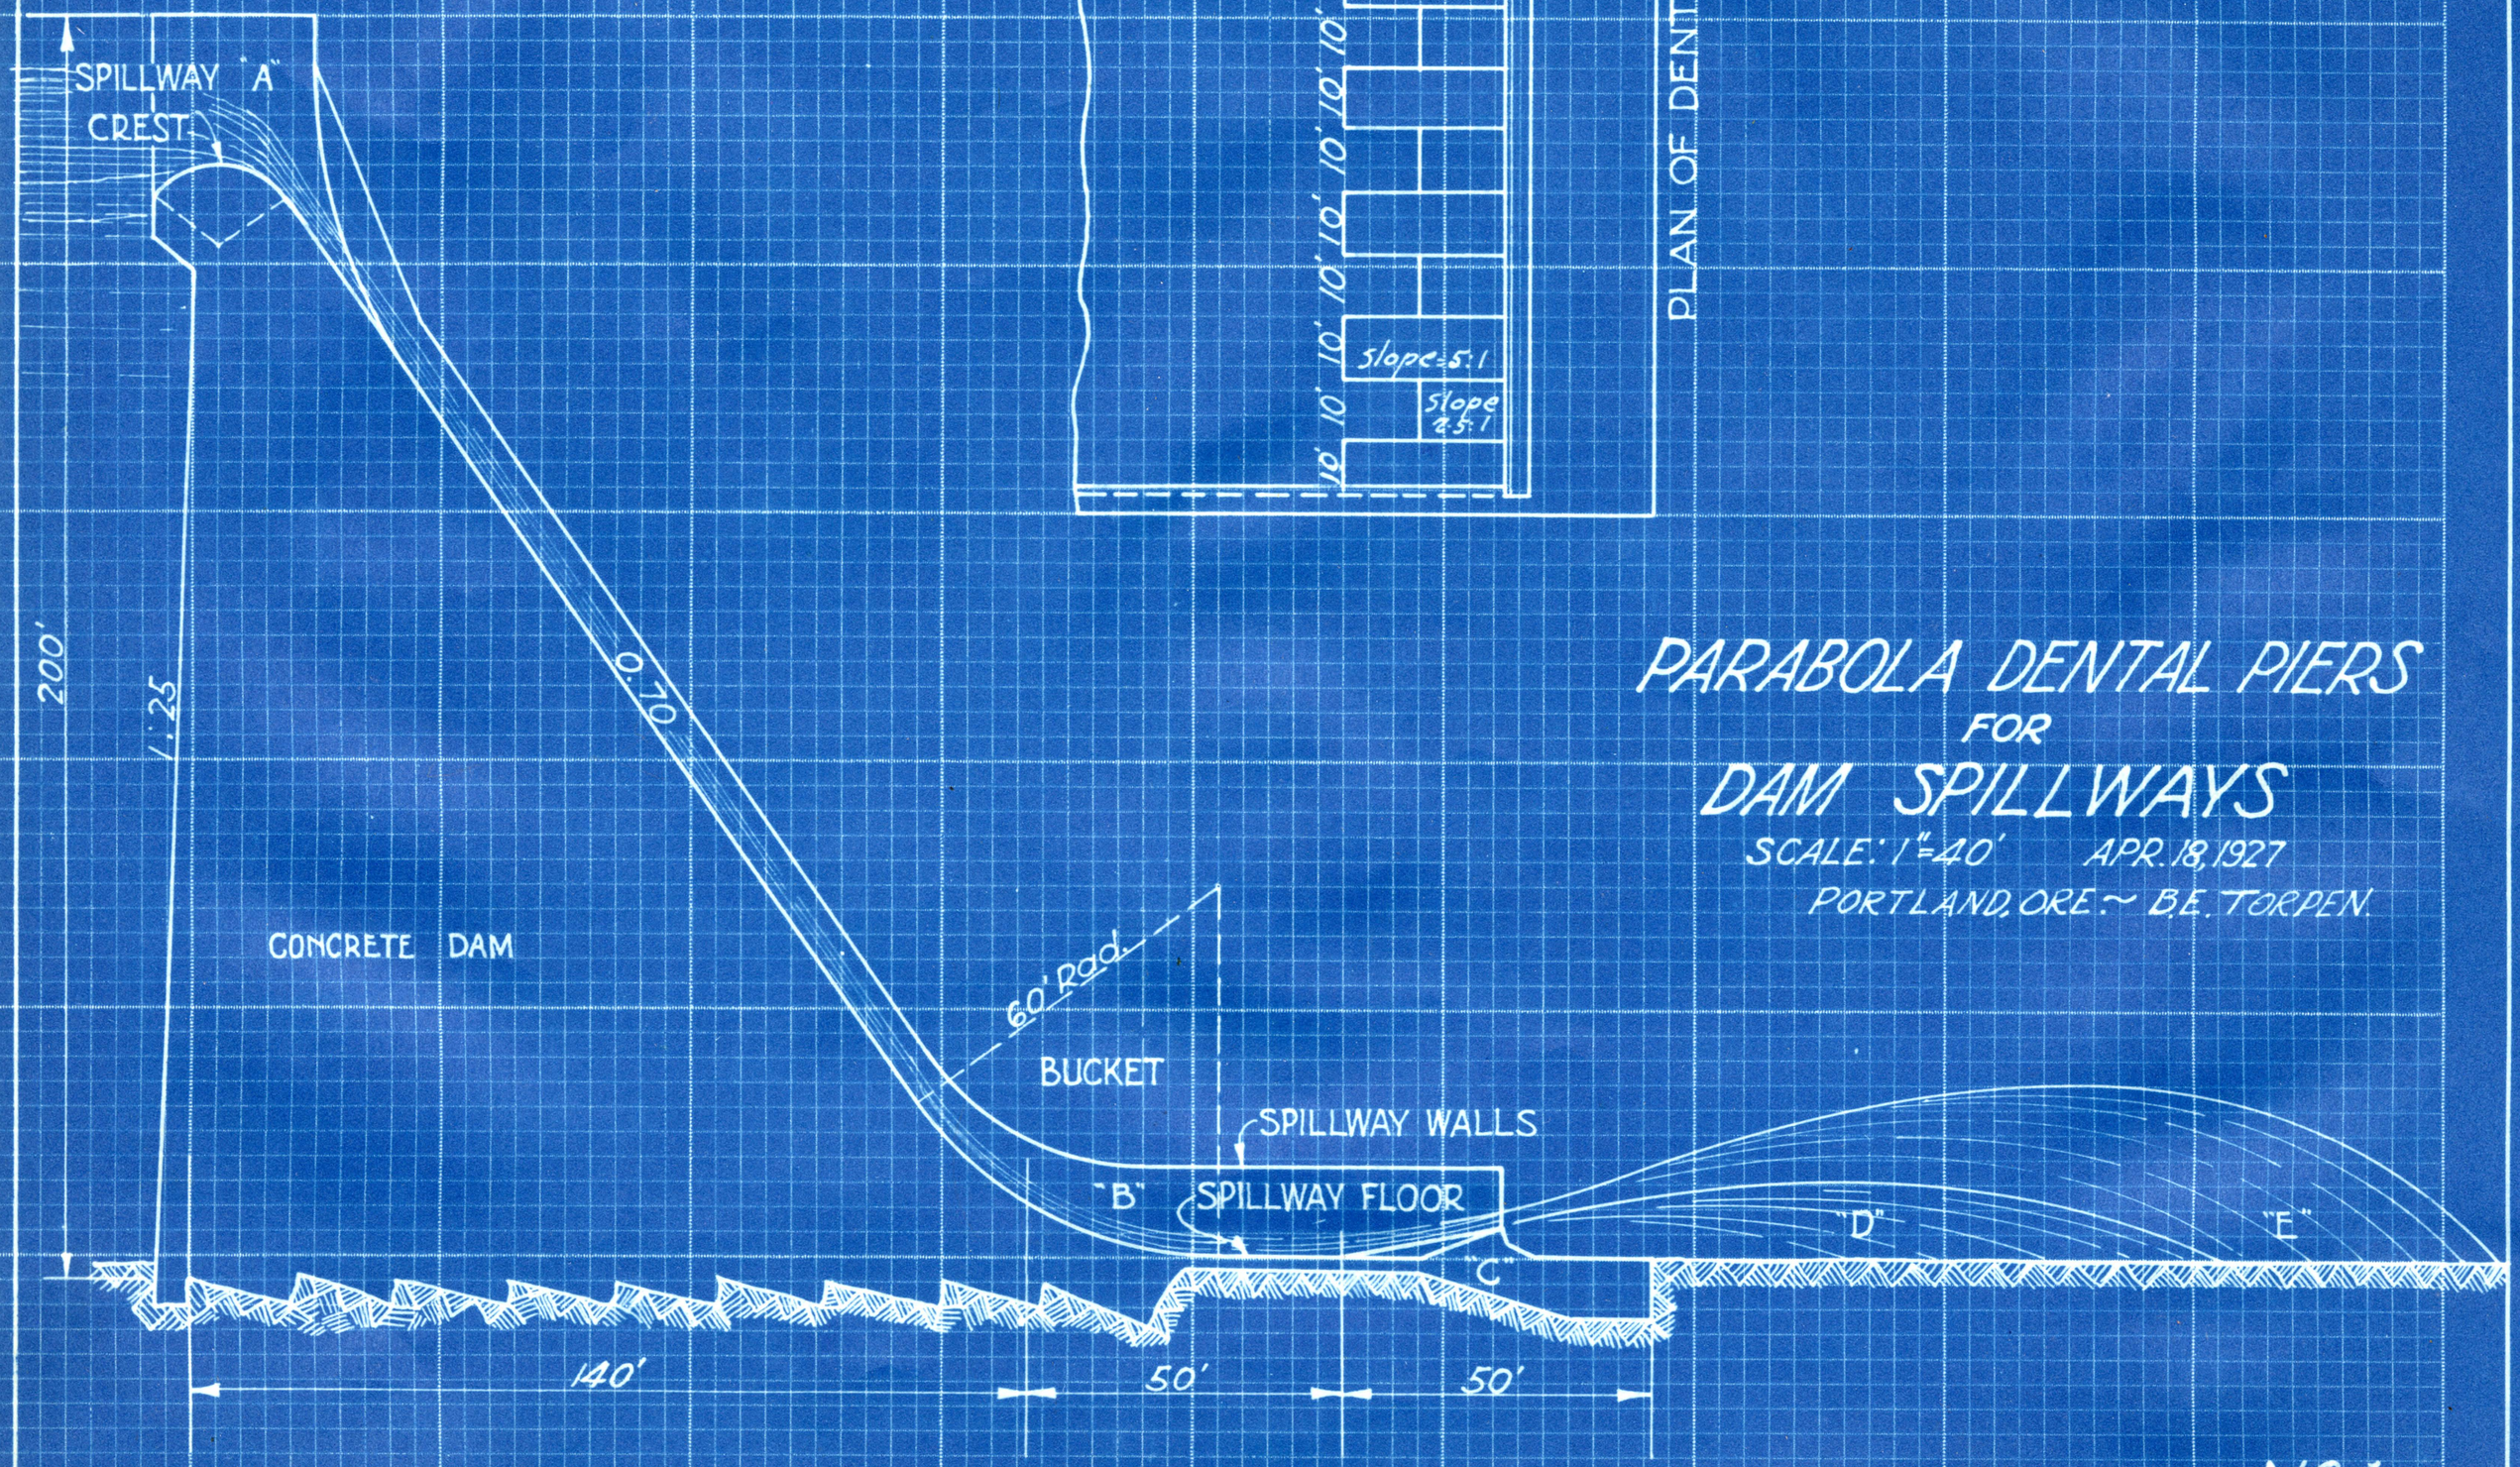

PARABOLA DENTAL PIERS FOR DAM SPILLWAYS

SCALE: 1"=40' APR. 18, 1927

PORTLAND, ORE. ~ B.E. TORPEN.

NO. 1